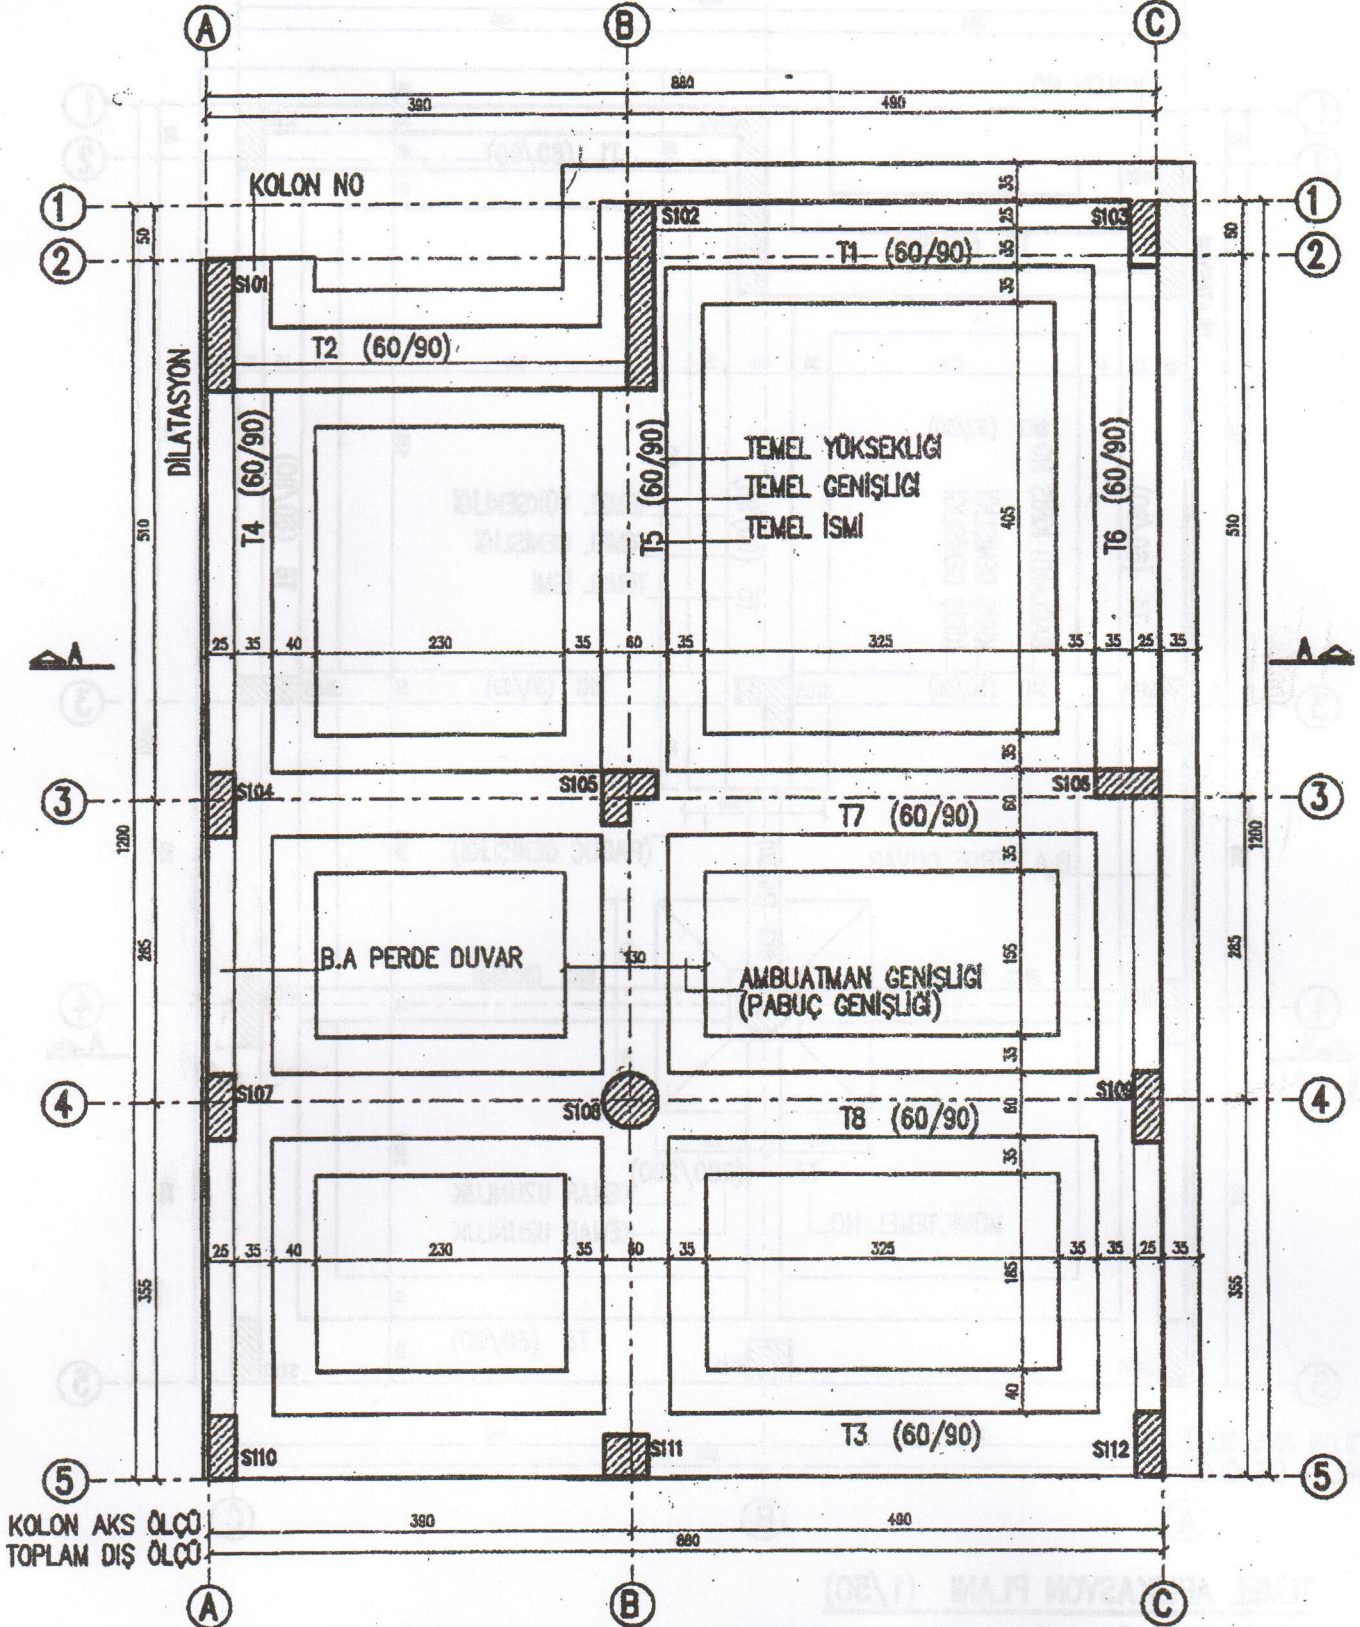


A-A TEMEL KESİTİ (1/50)

TEMEL APLIKASYON PLANI (1/50)
ÇİFT YÖNLÜ MÜTEMADİ TEMEL



MALZEME

BETON SINIFI : C25 (fck:25MPa)

CELİK SINIFI : S420 (fyk:420MPa)

Etkin yer luno katsayısı A_o : 4
 Bina dinen katsayısı I : 1
 Yüklü deyrang katsayısı R : 7

Paspay : 5 cm

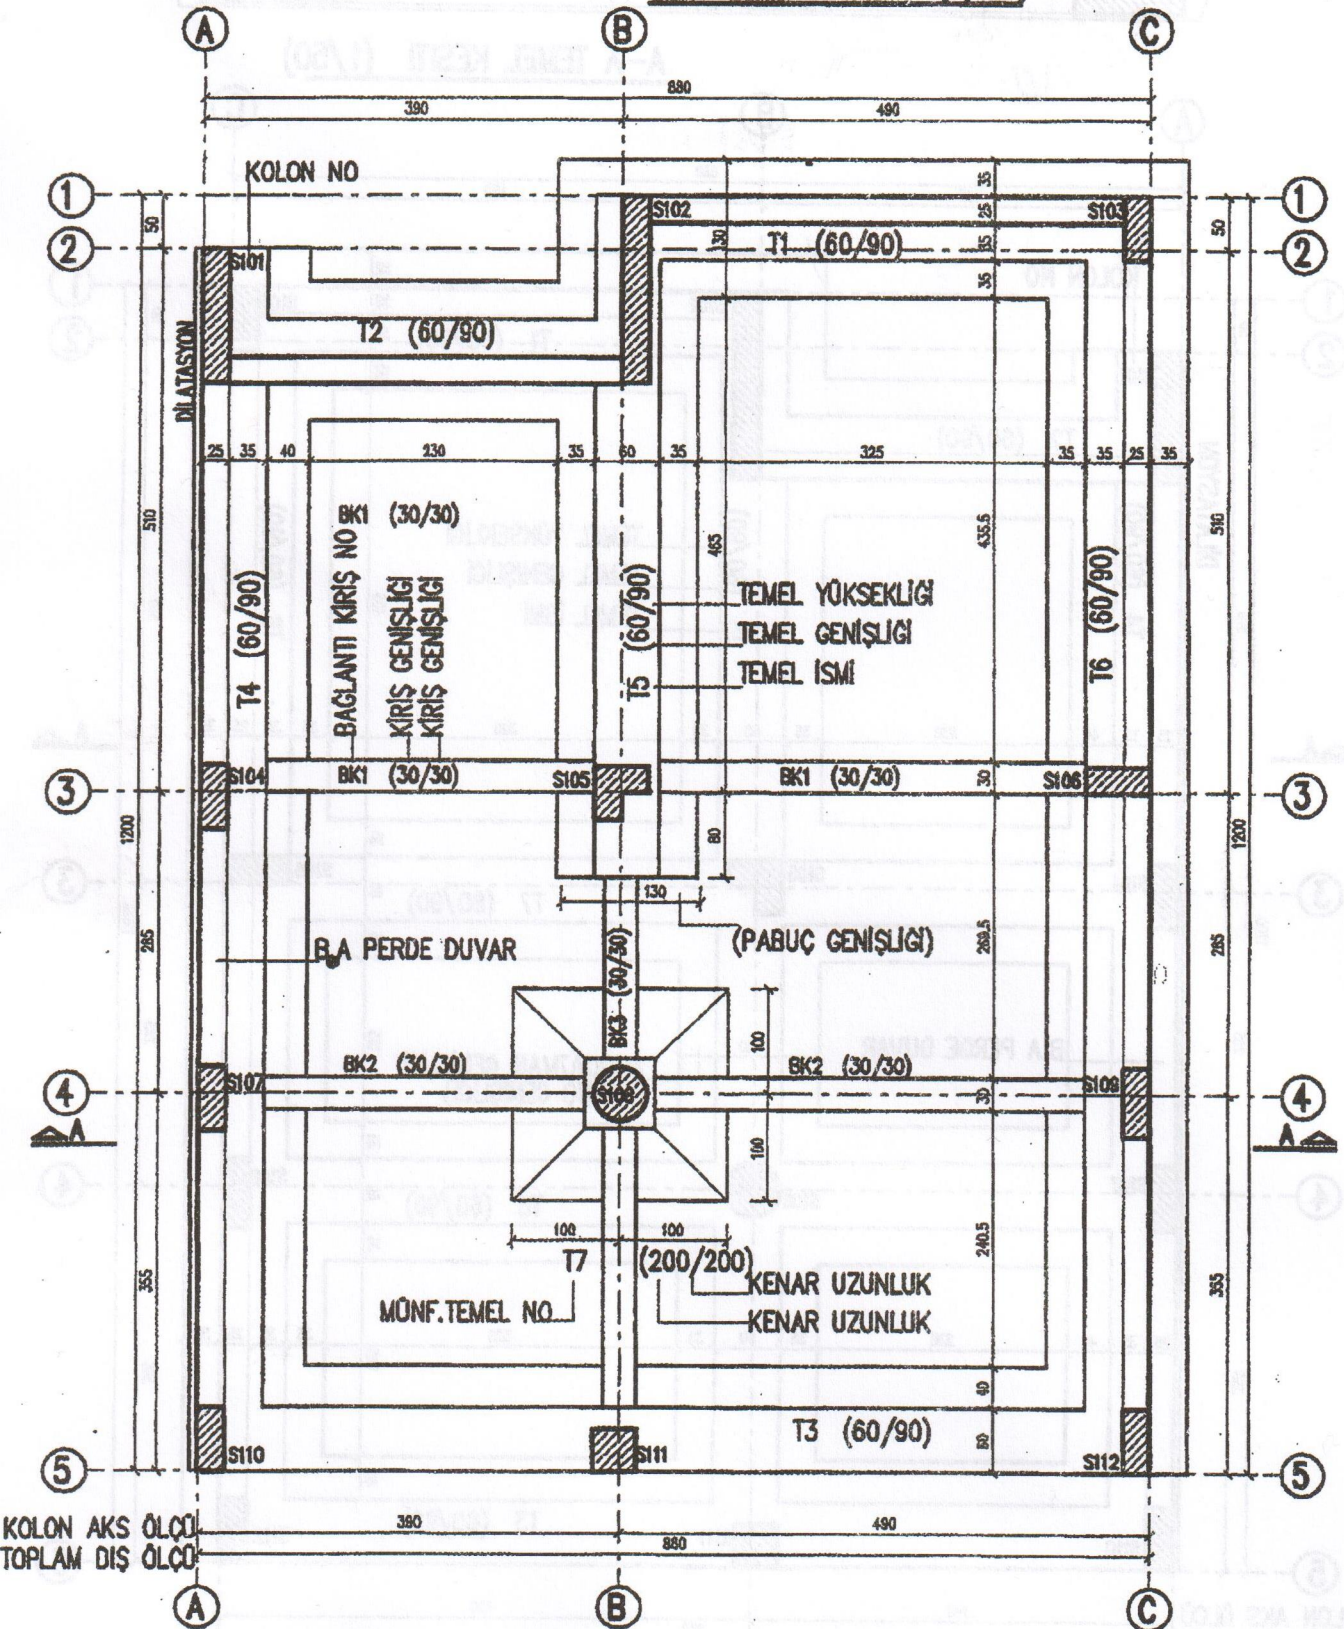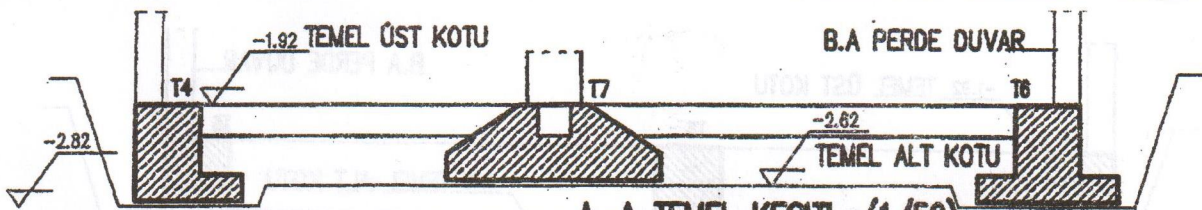

TEMEL APLIKASYON PLANI (1/50)


MÜTEMADİ+MÖNFERİT TEMEL

MALZEME

BETON SINIFI : C25 (fck: 25MPa)

CELIK SINIFI : S420 (fyk: 420MPa)

Etki yer lüme katsayısı A₀ : 4
Bina önem katsayısı I : 1
Yapı davranış katsayısı R : 7 Paspayı : 5cm

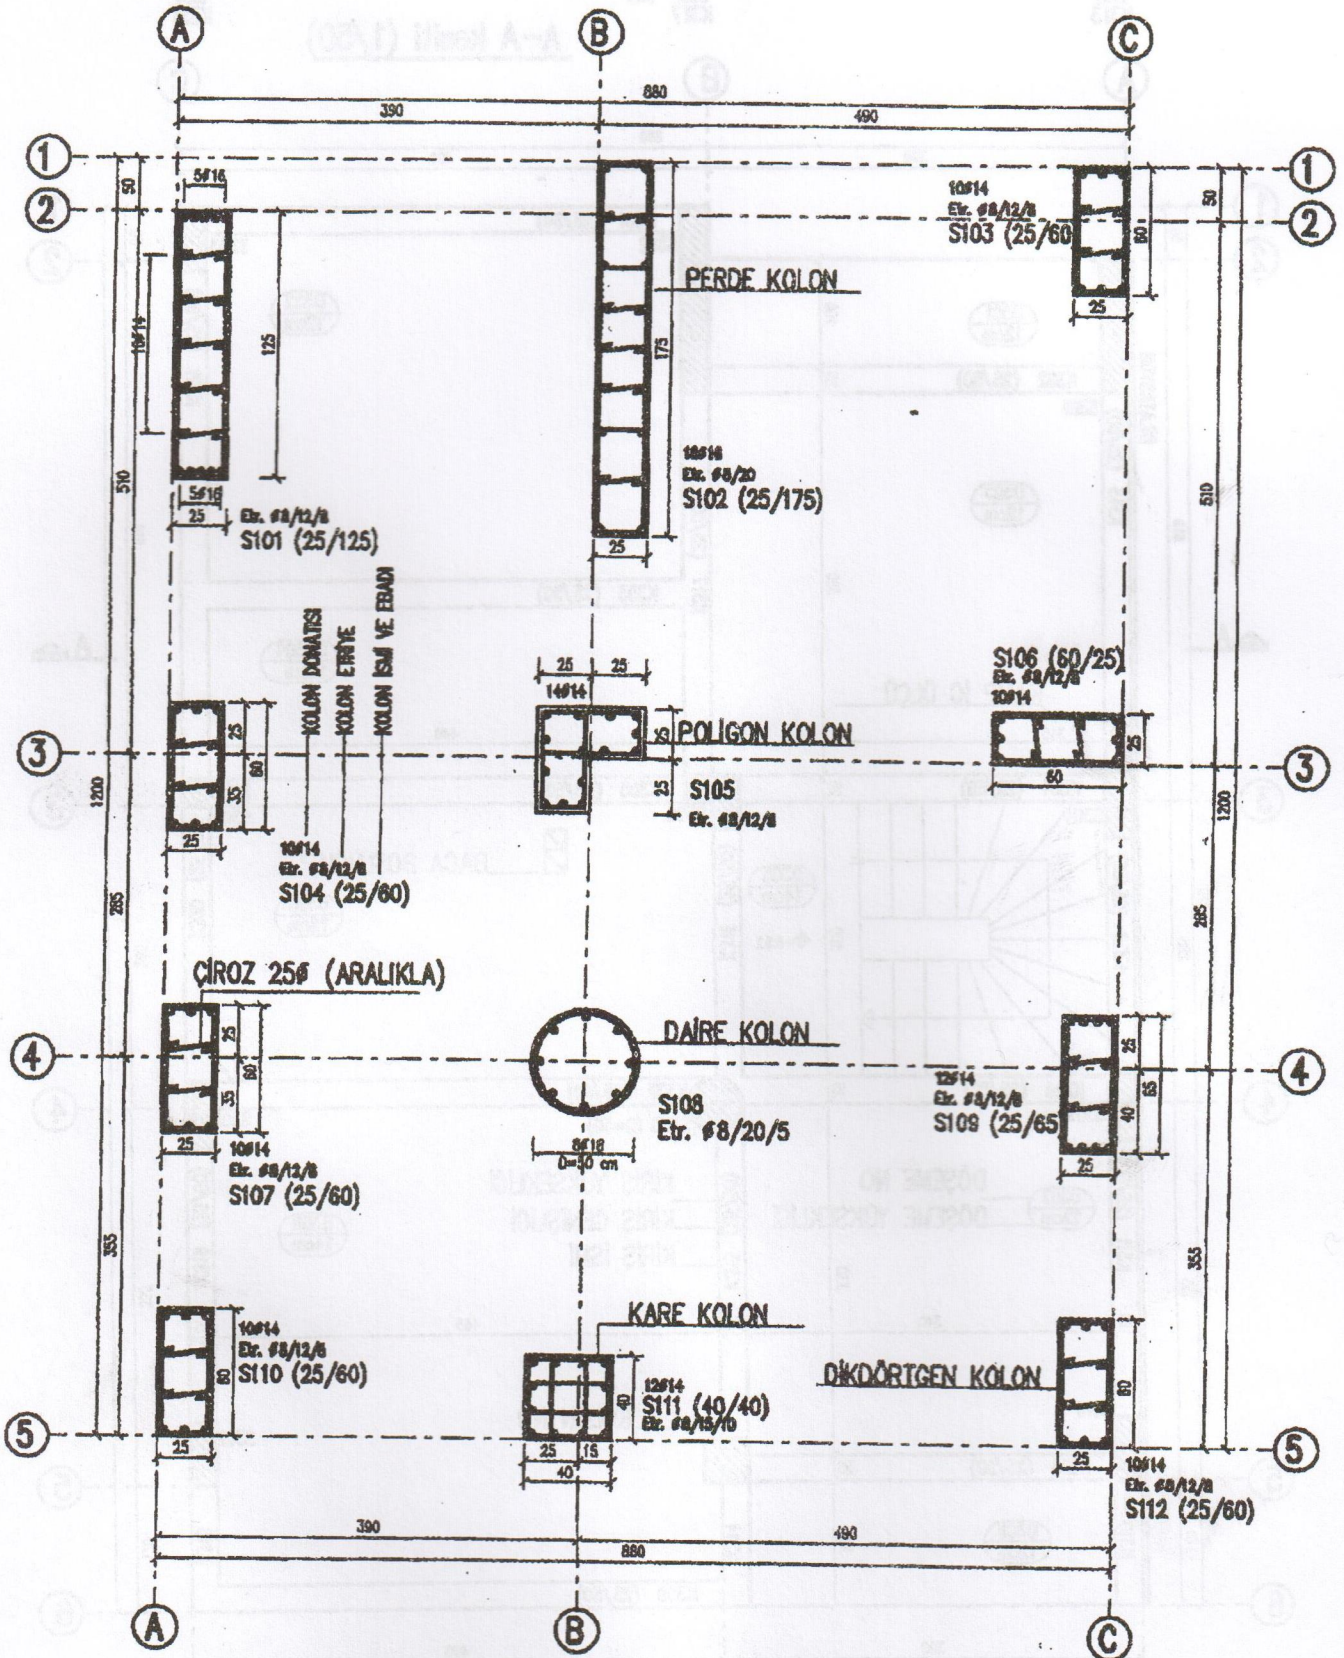

ZEMİN VE NORMAL KATLAR KOLON APLİKASYON PLANI (1/50)